


C FASADAS
1:100




D FASADAS

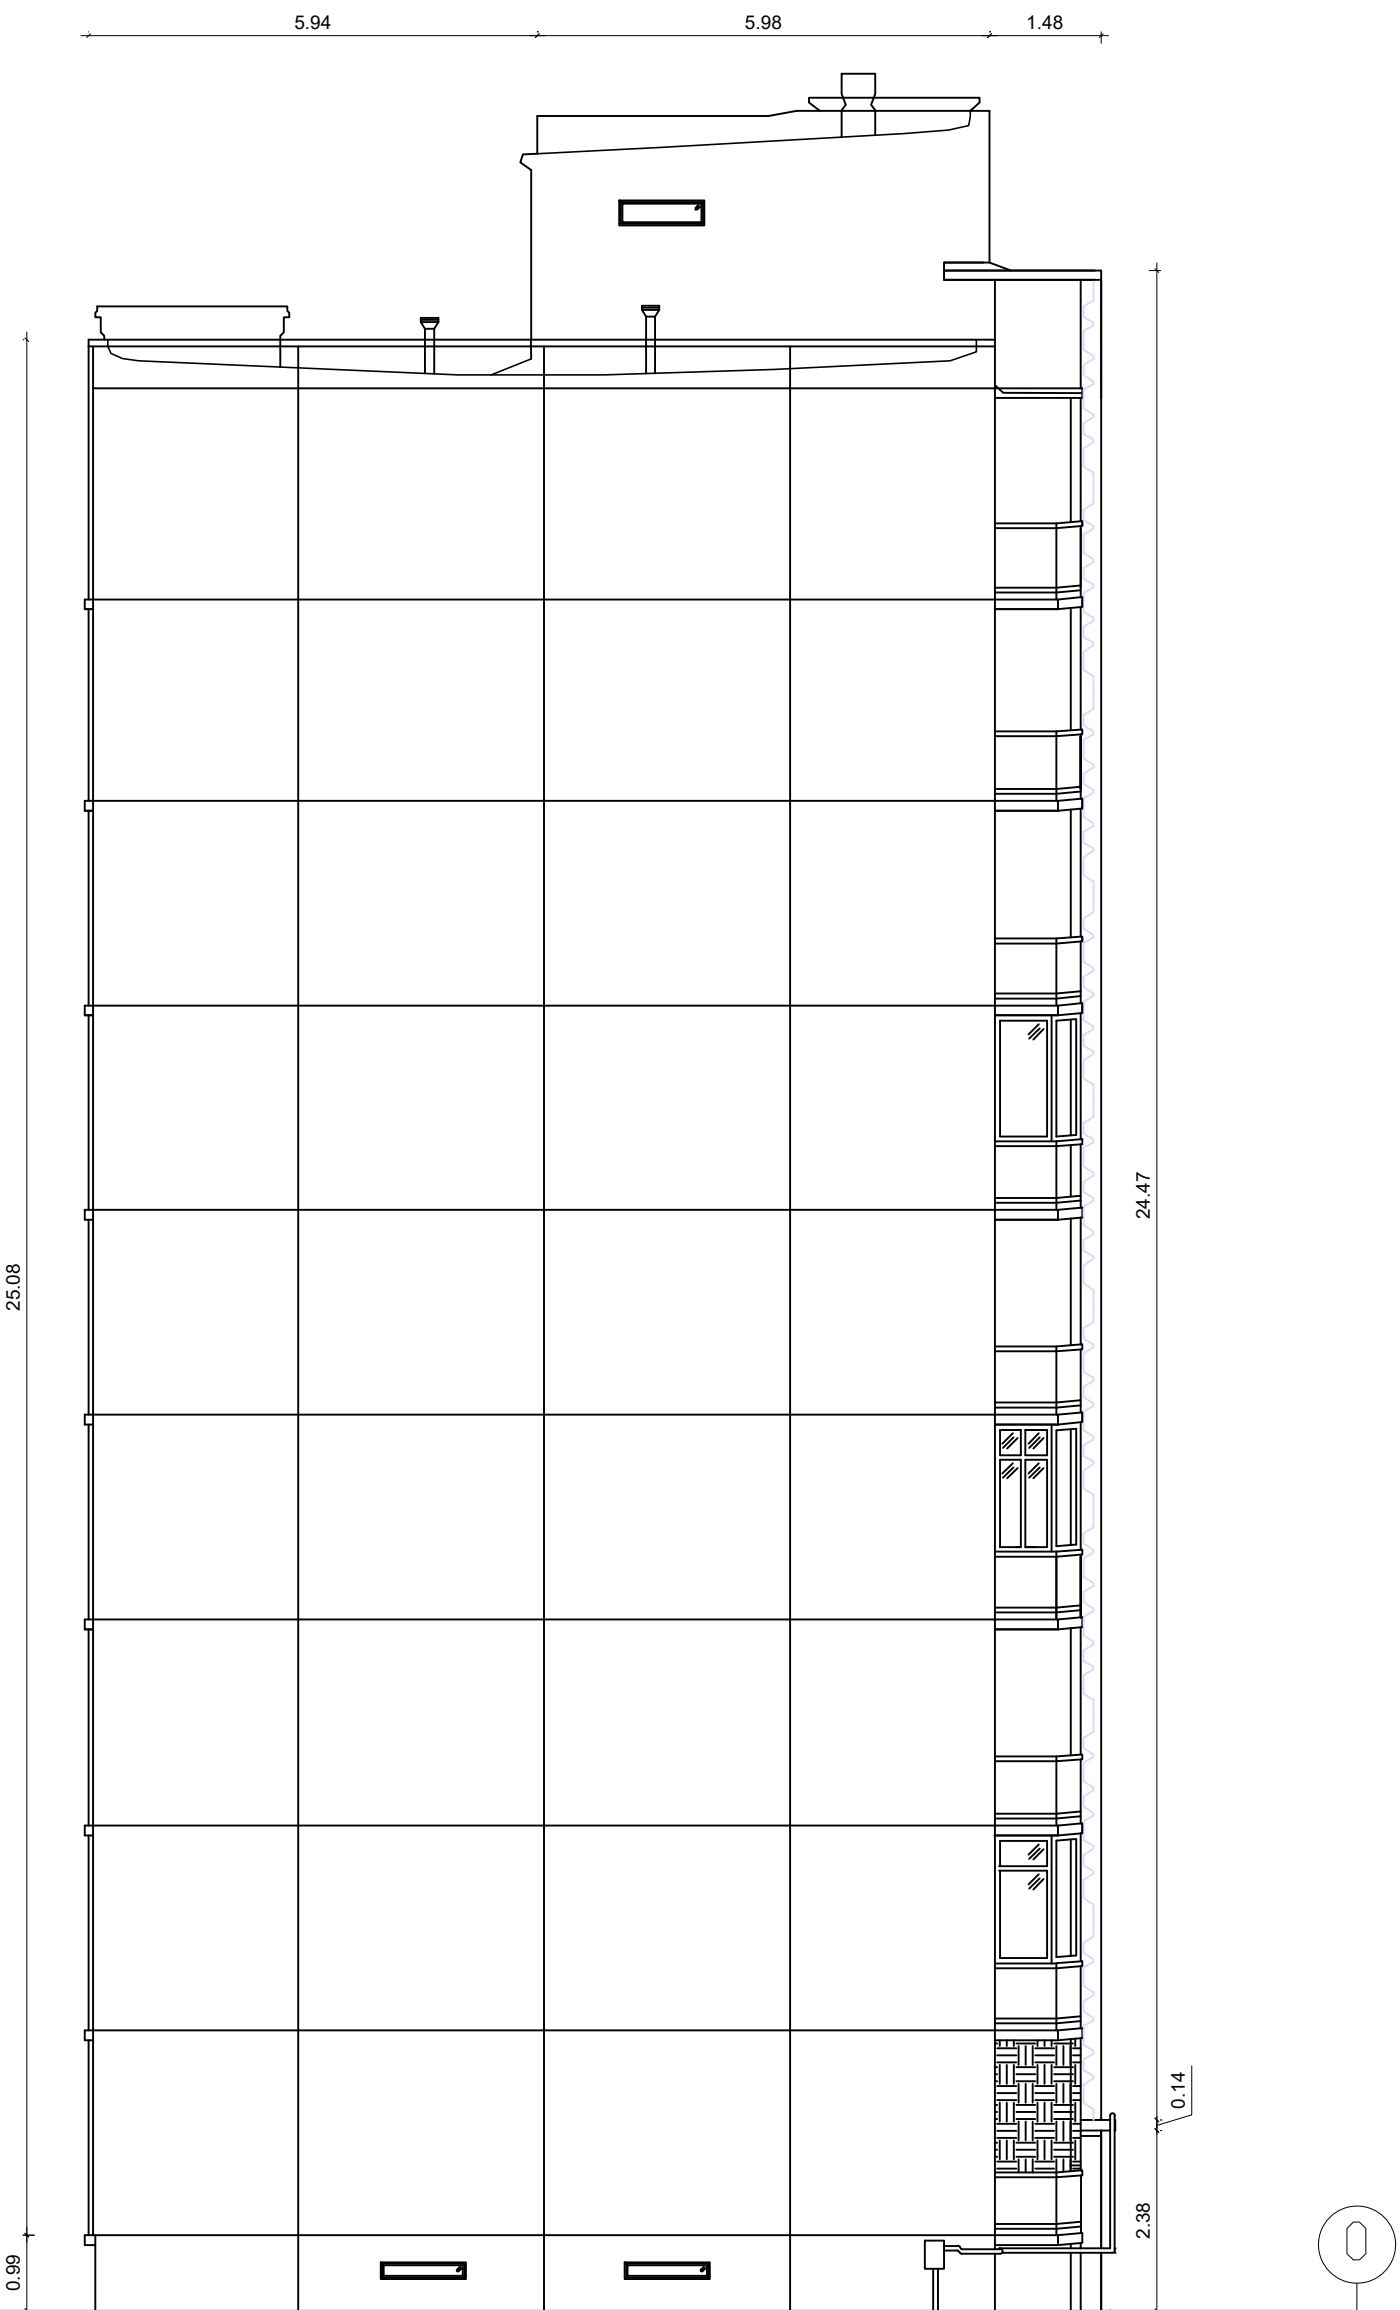

A FASADAS
1:100



B FASADAS

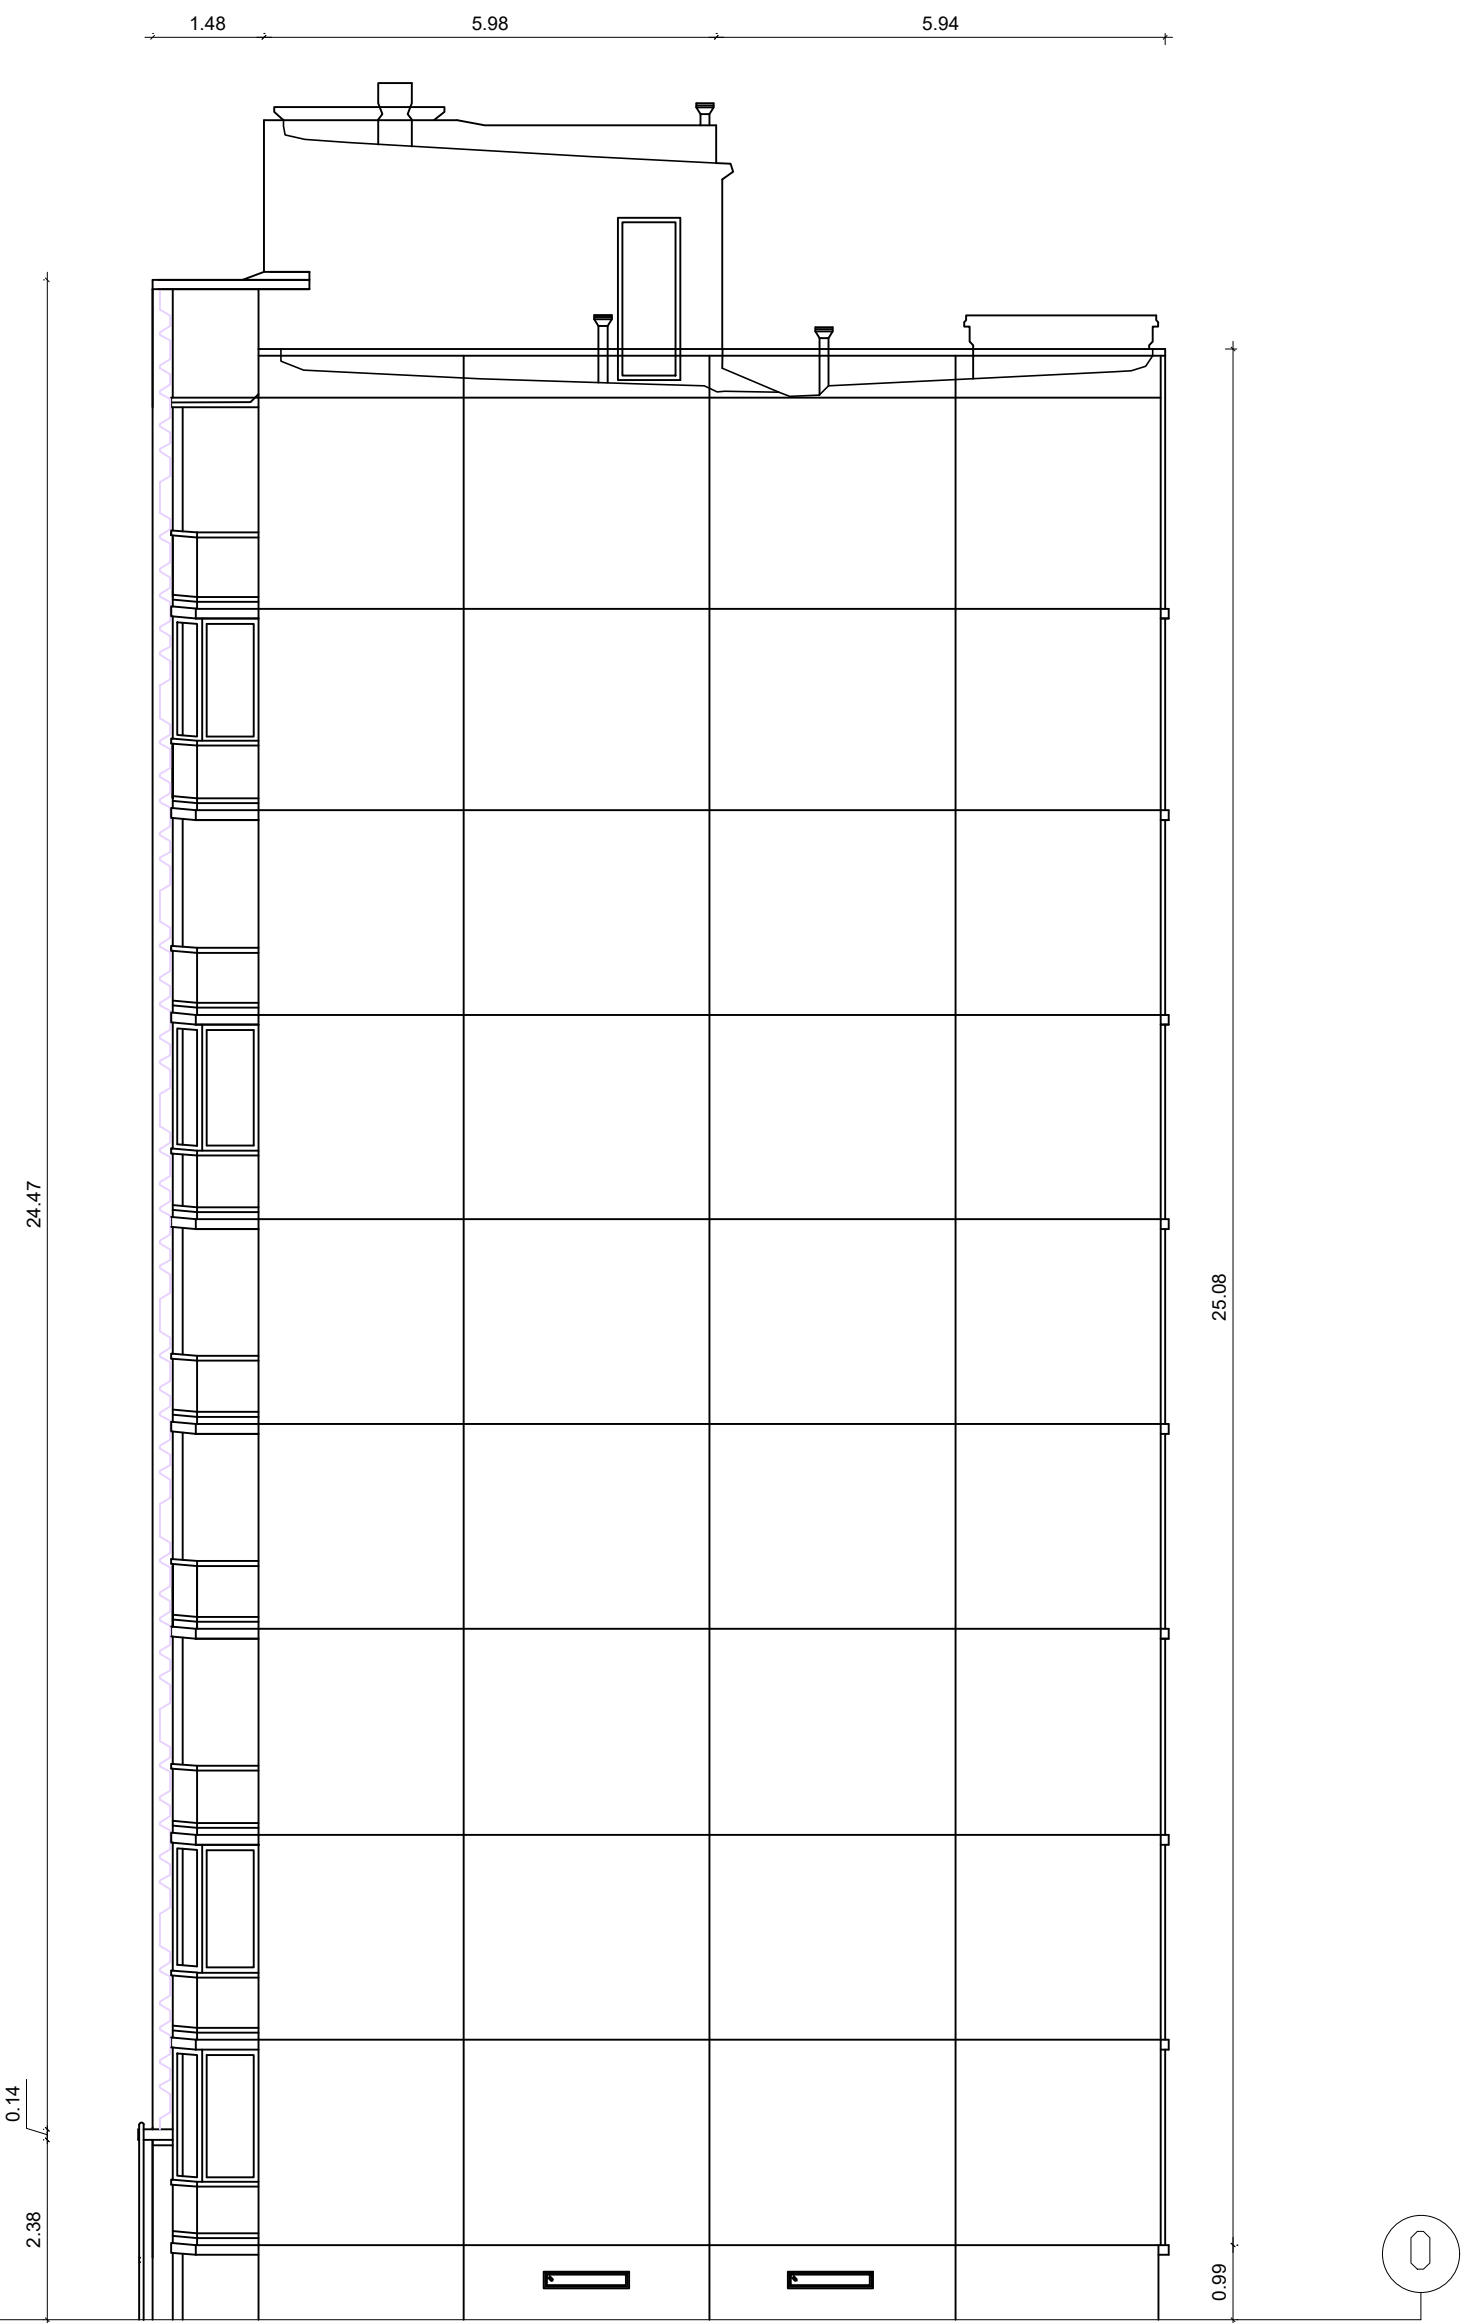

1 AUKŠTAS
1:100

