


A FASADAS
1:100

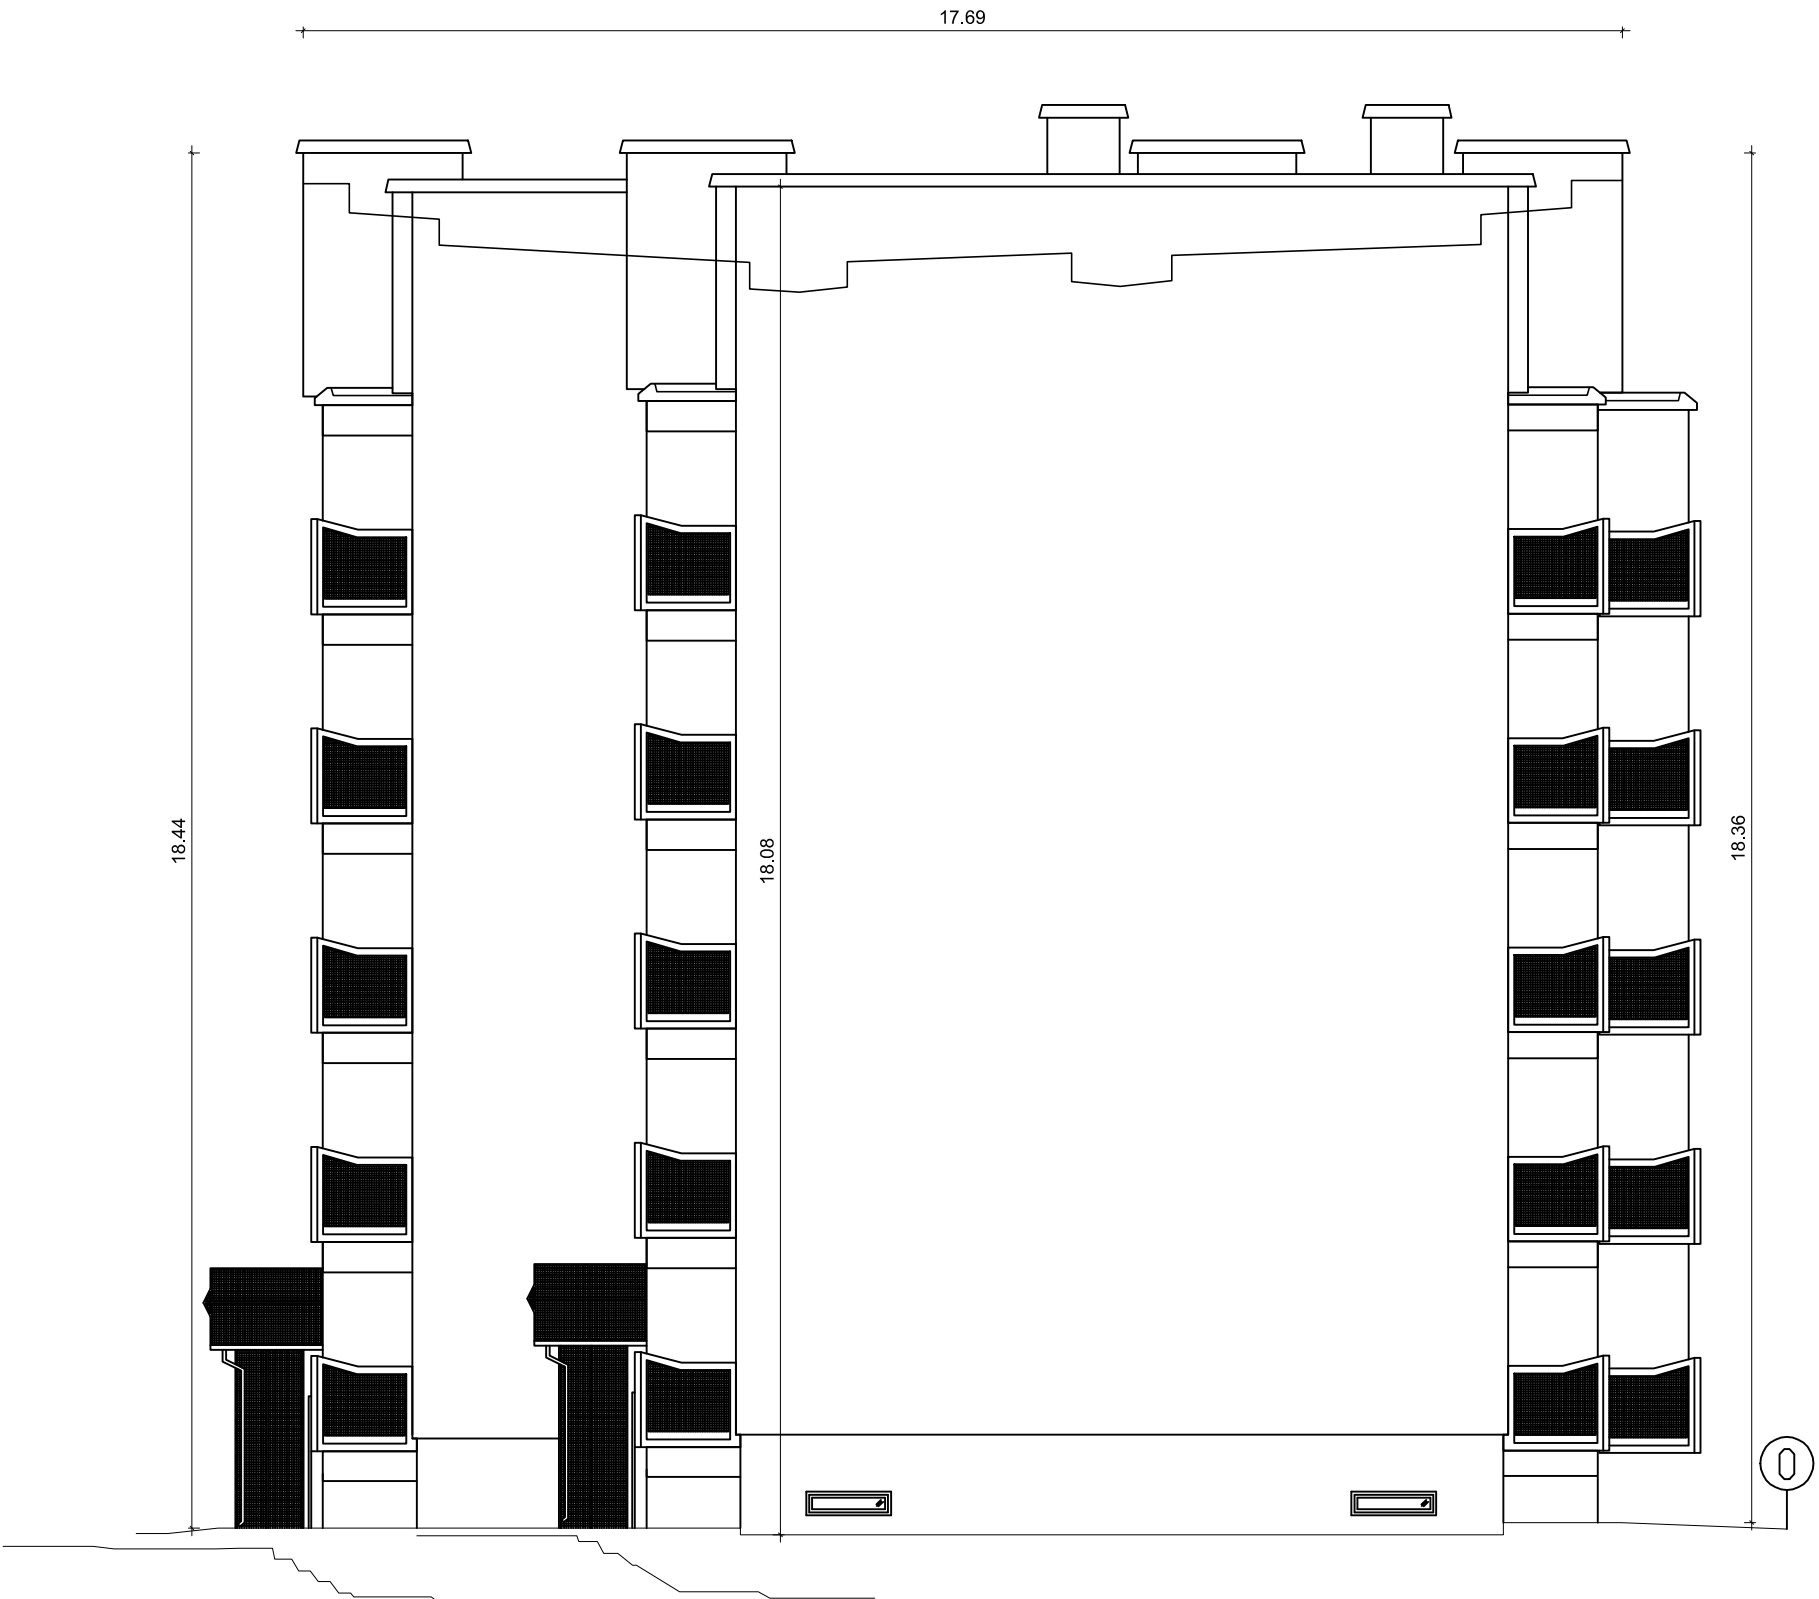


B FASADAS



C FASADAS



D FASADAS

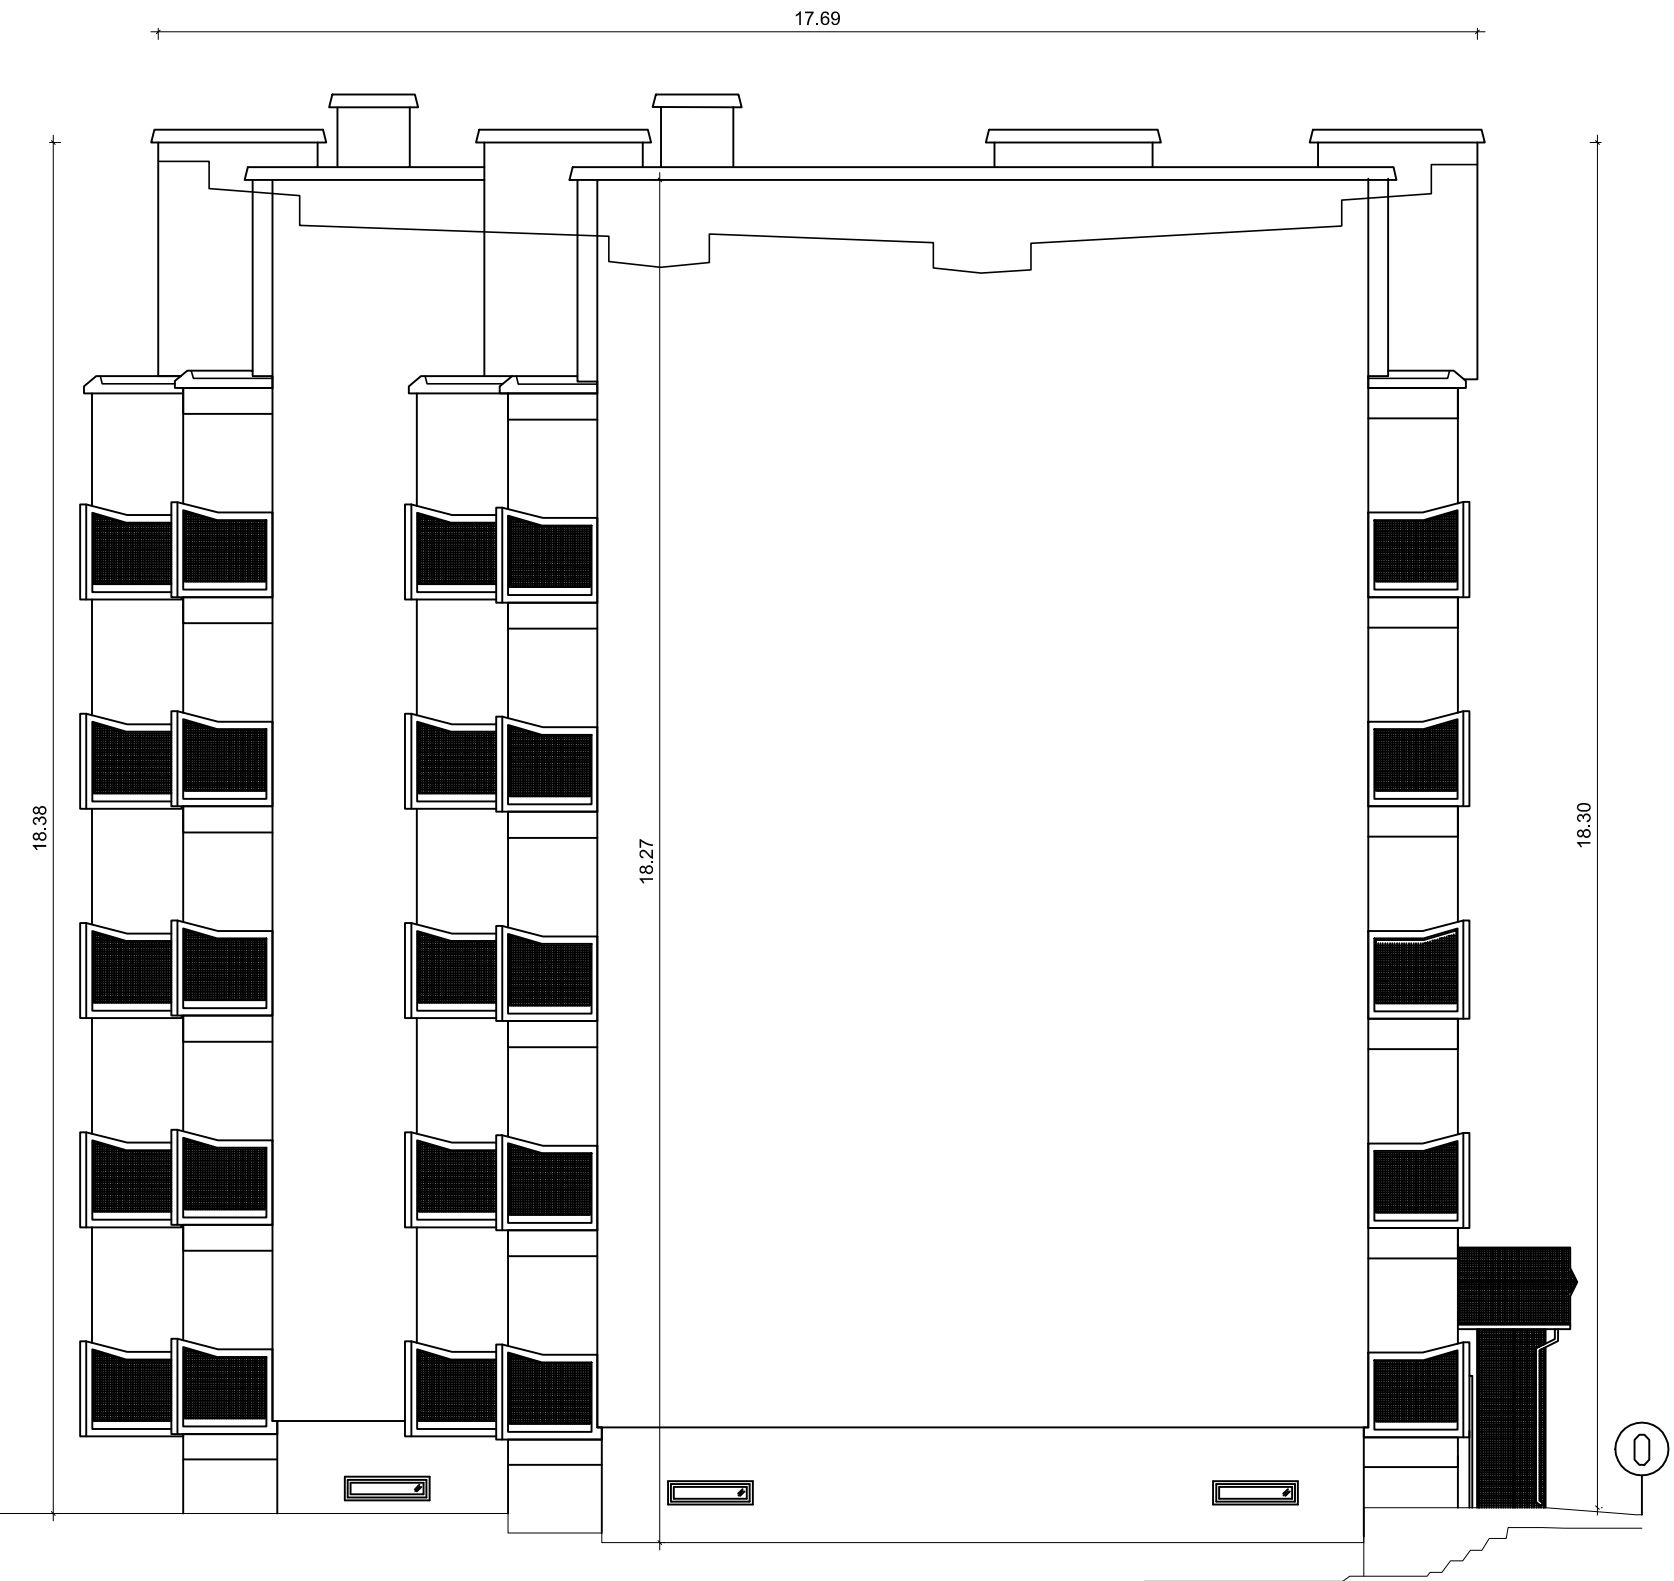

3 AUKŠTAS
1:100

