



A FASADAS
1:100

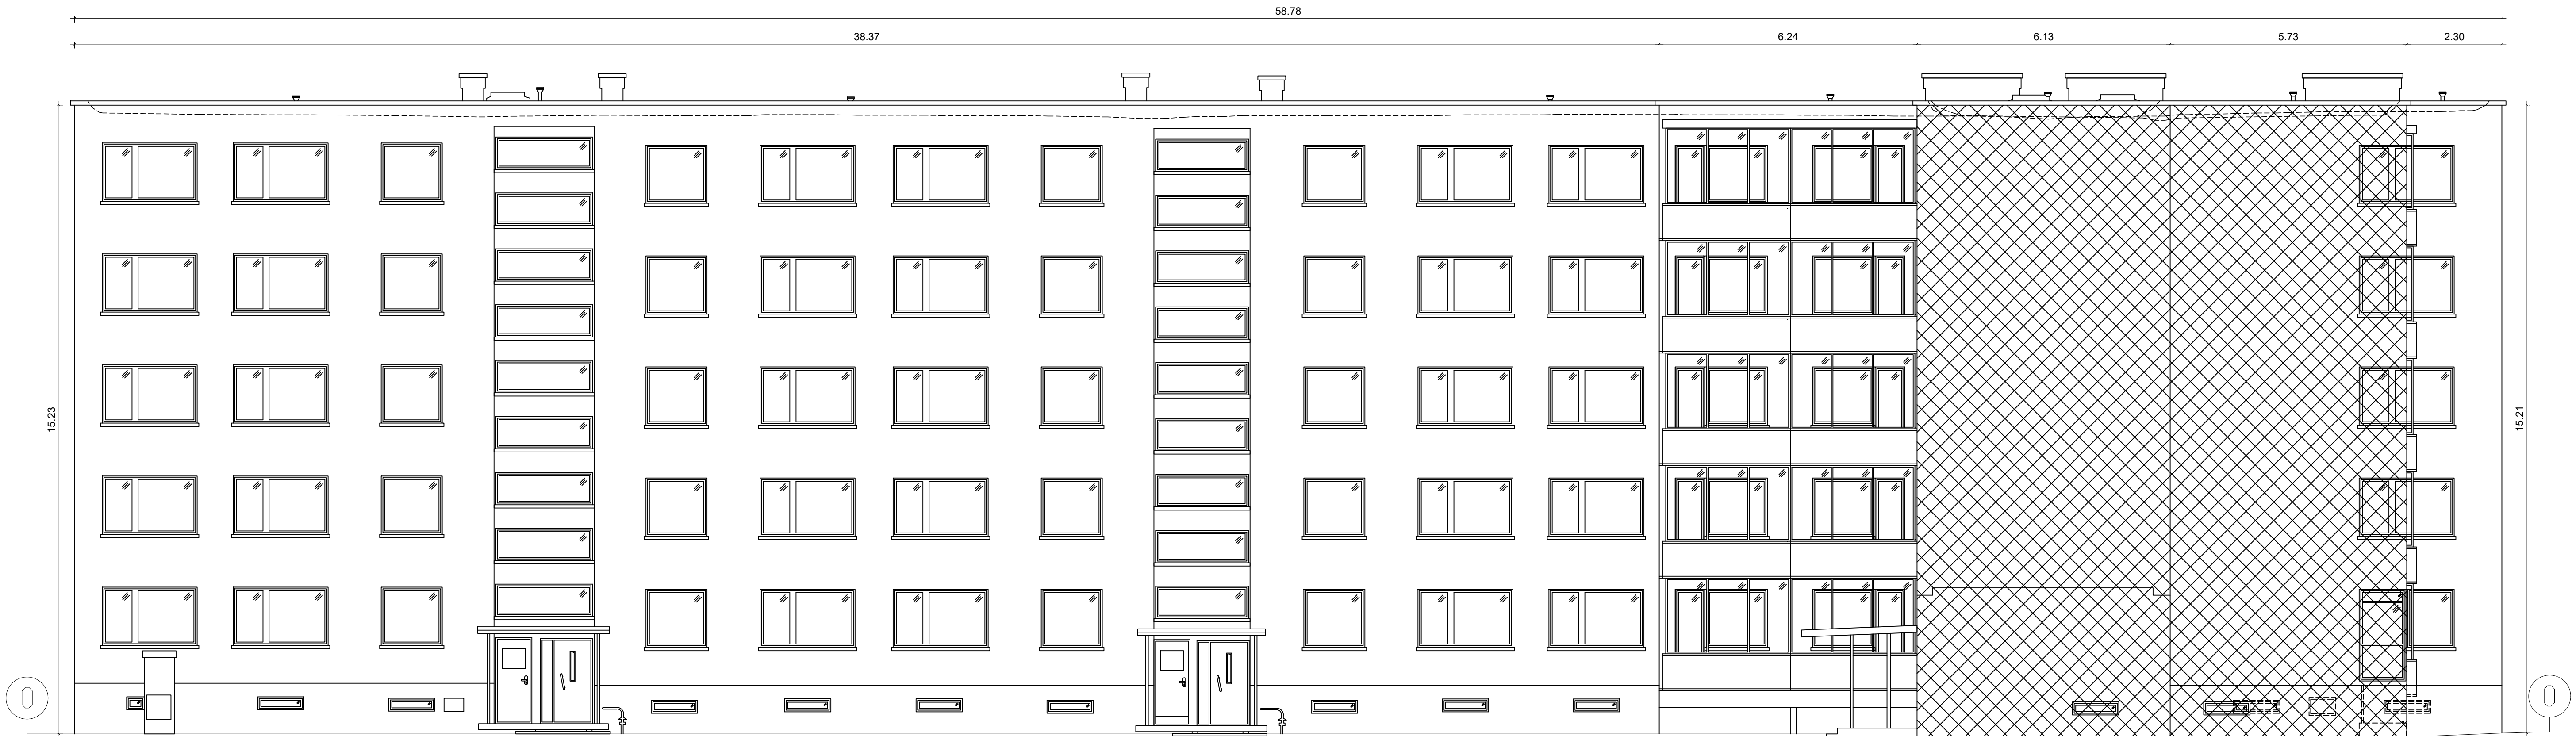

B FASADAS

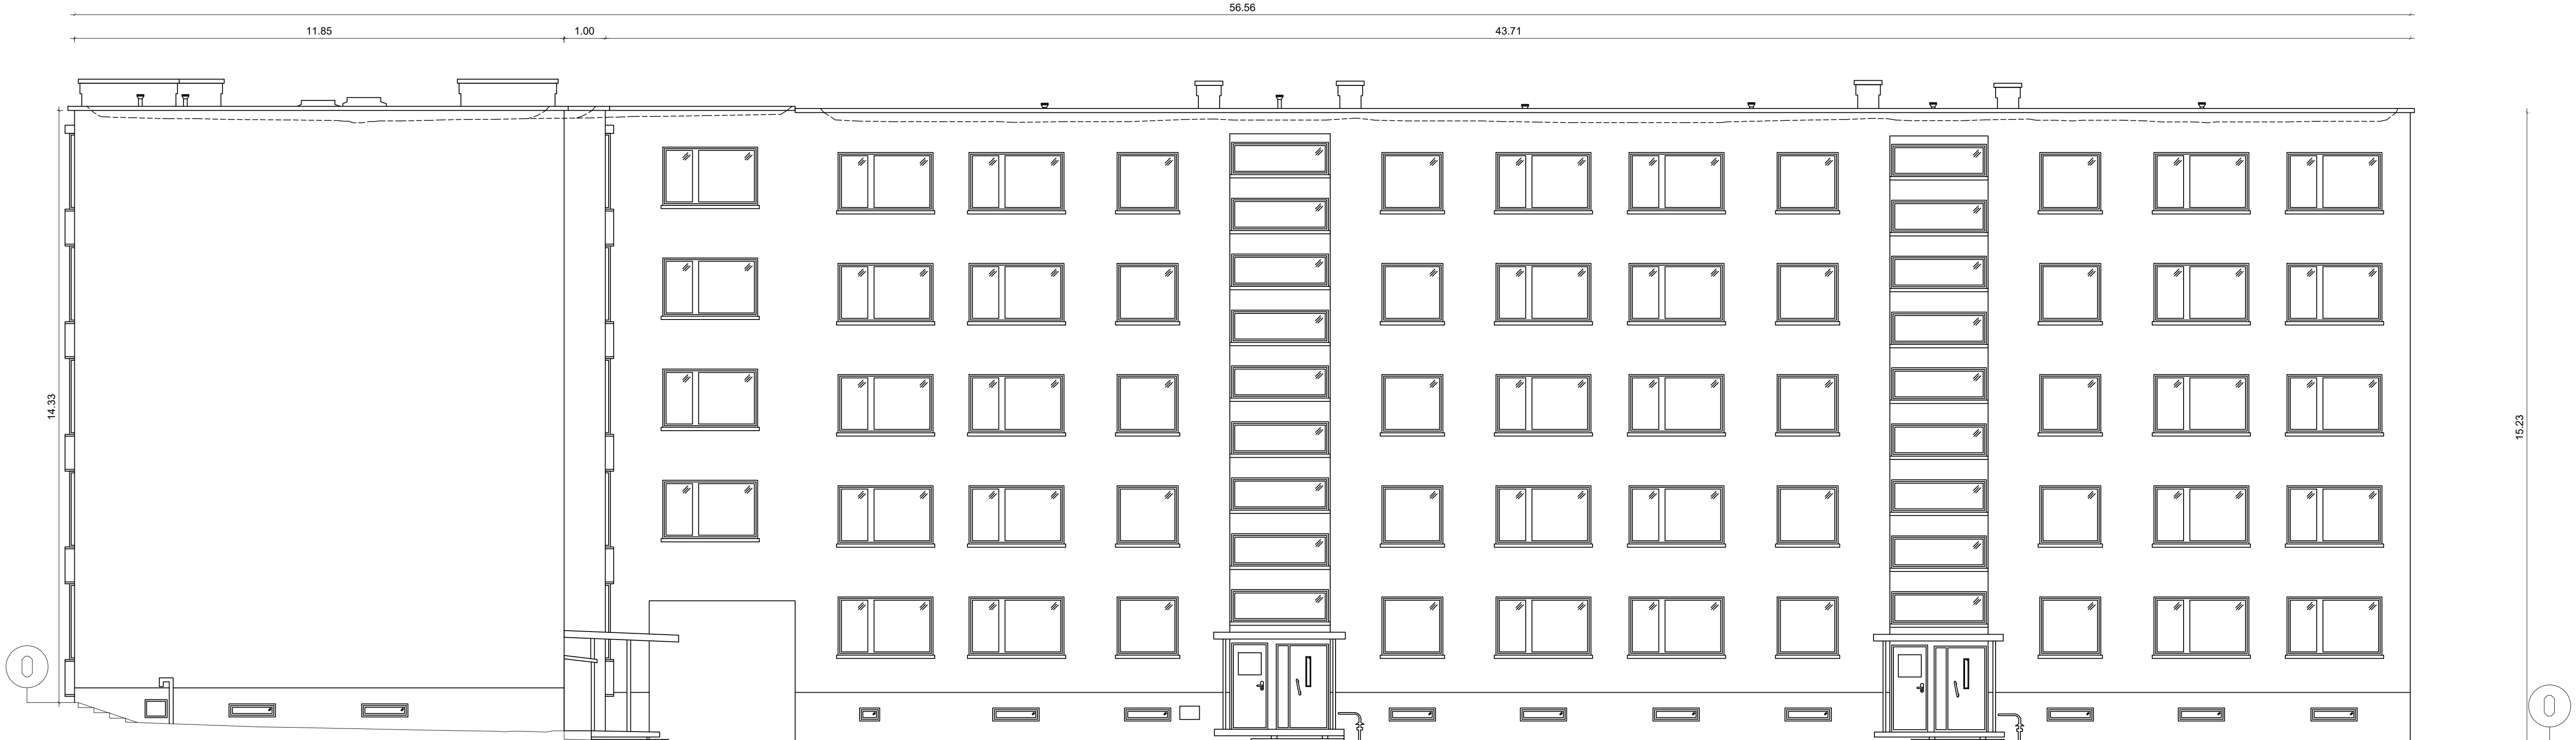

C FASADAS



D FASADAS



1 AUKŠTAS
1:100

